
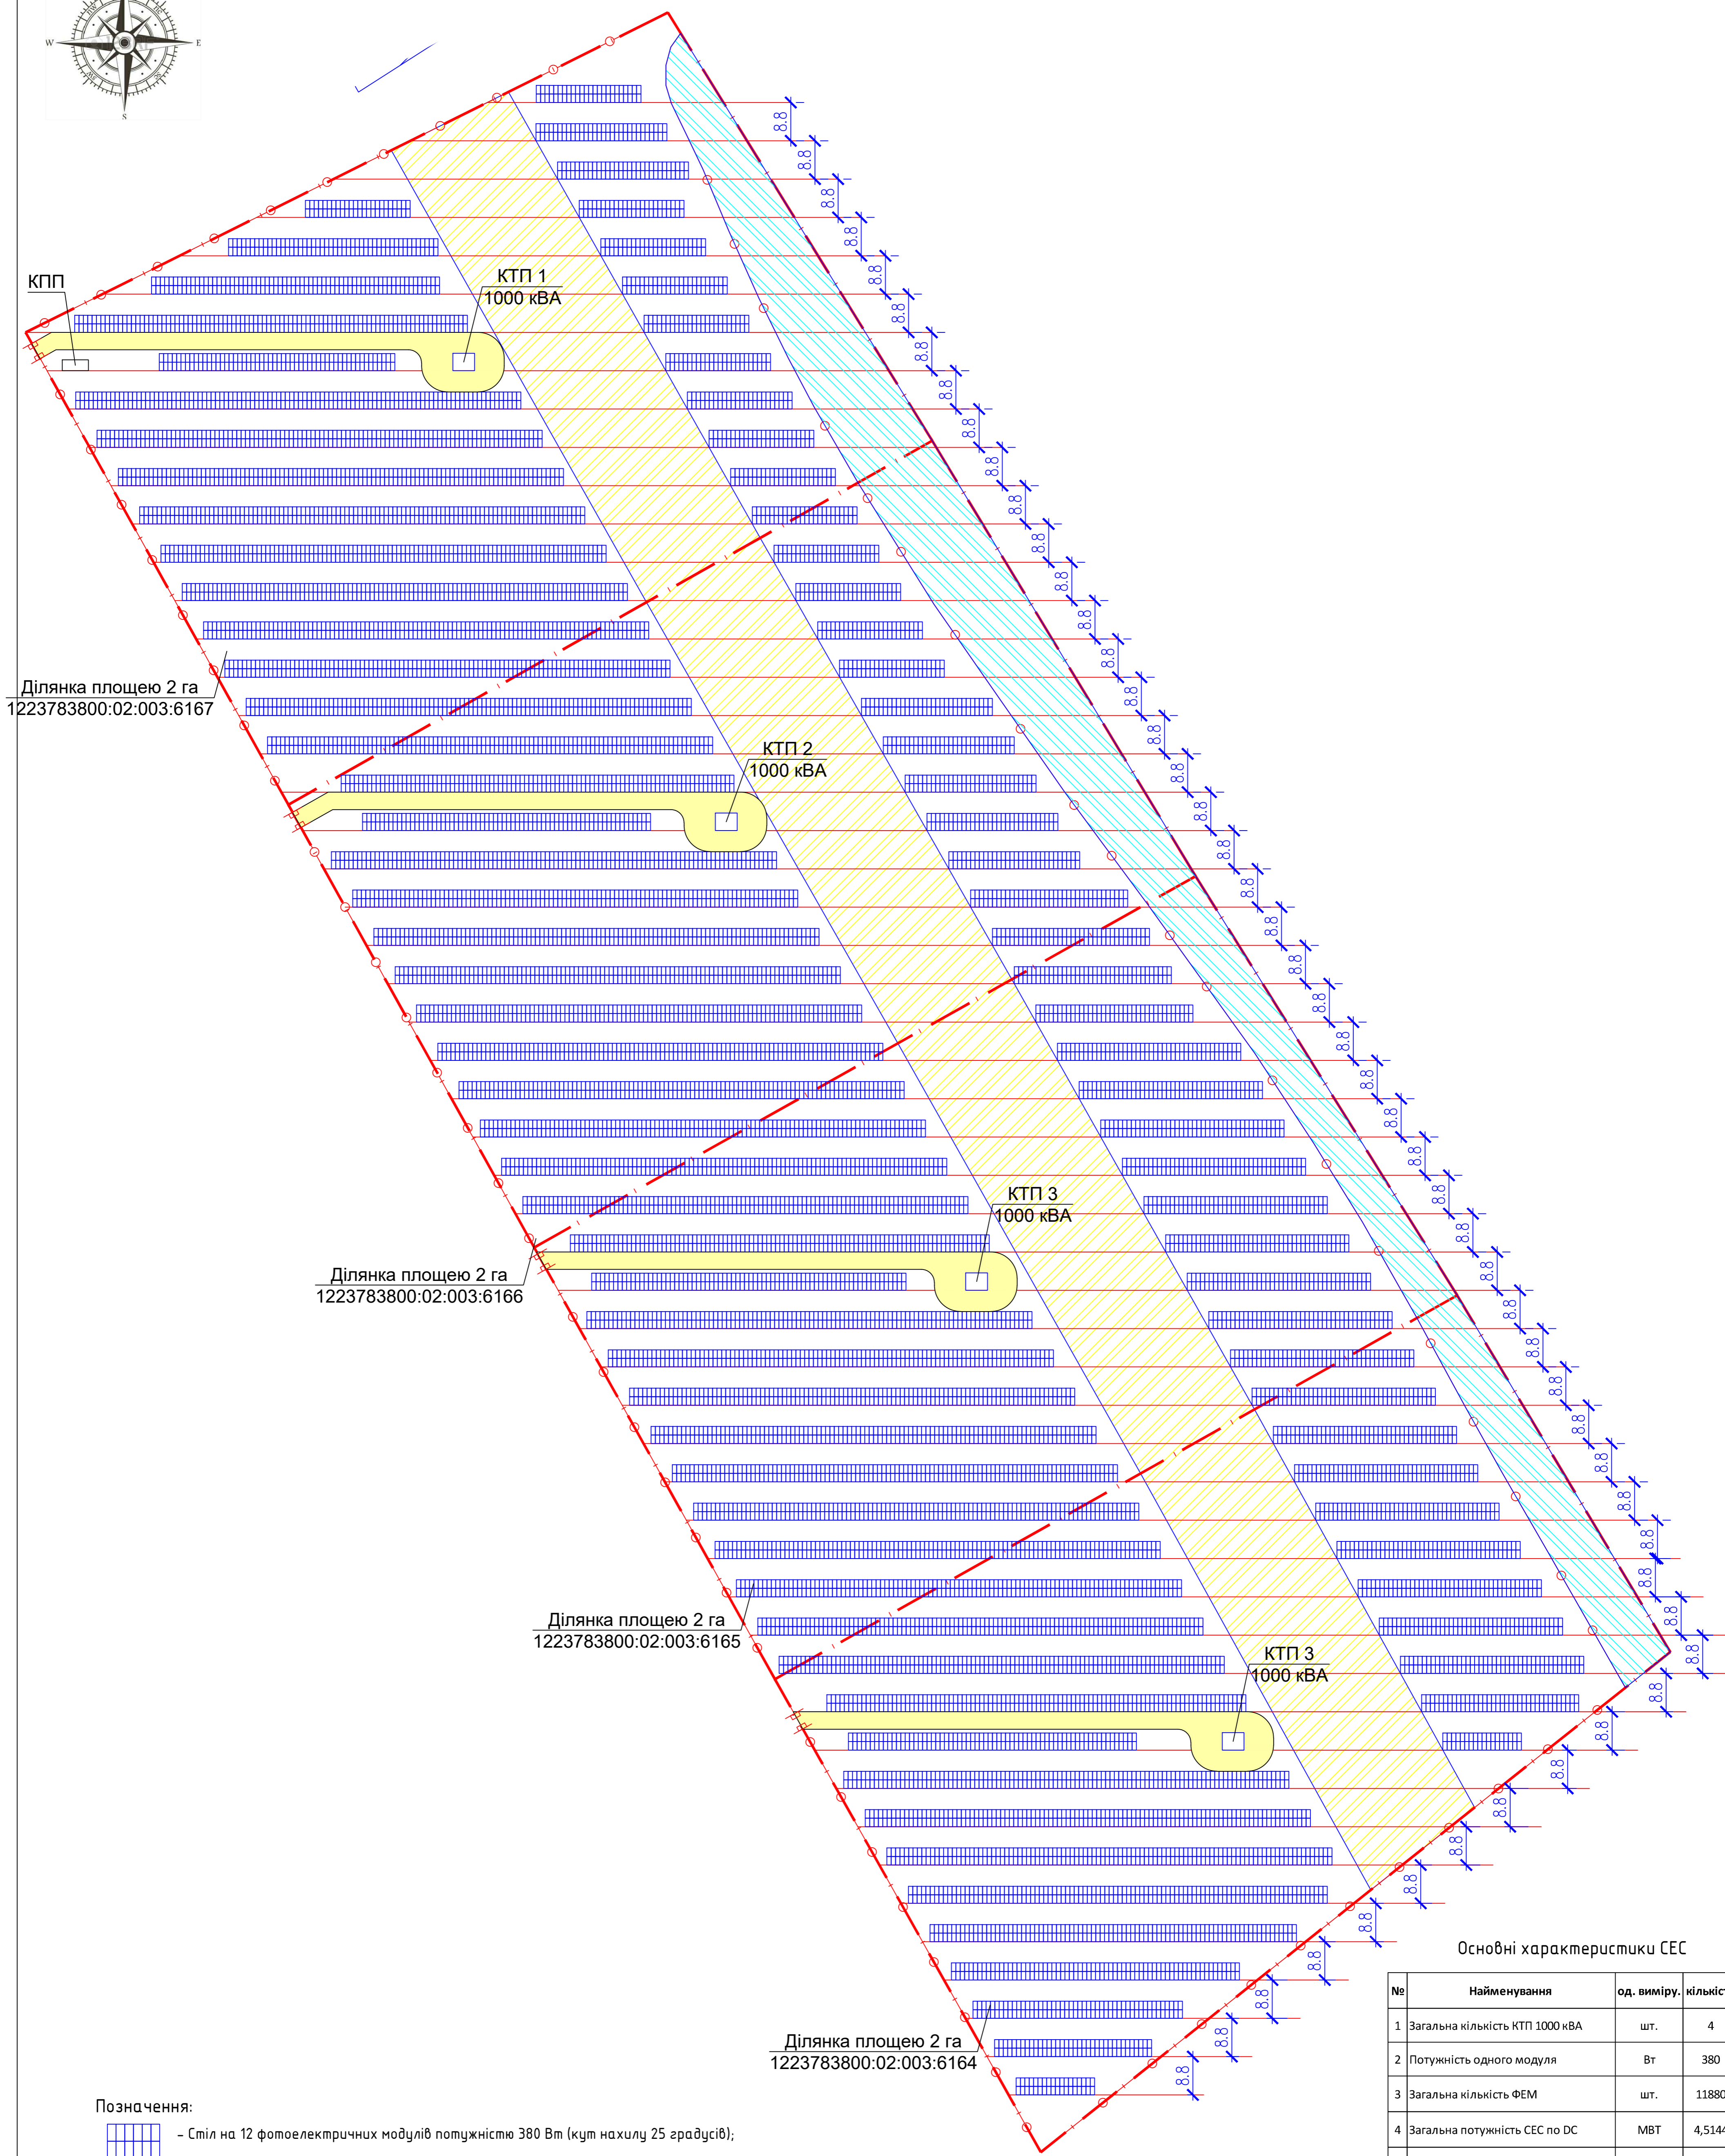


# План розташування основного обладнання

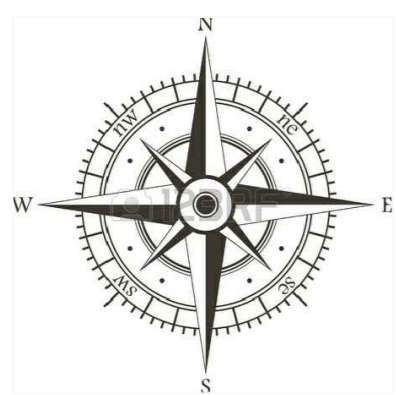

Ділянка площею 2 га  
1223783800:02:003:6167

Ділянка площею 2 га  
1223783800:02:003:6166

Ділянка площею 2 га  
1223783800:02:003:6165

Ділянка площею 2 га  
1223783800:02:003:6164

**Позначення:**

- Стіл на 12 фотоелектричних модулів потужністю 380 Вт (кут нахилу 25 градусів);
- Дорога, b=4 м;
- Огорожа периметру СЕС;
- Межі ділянки по держгеокадастру;
- Охоронна зона ПЛ 35 кВ;
- Охоронна зона меліоративного каналу;
- Ворота.

**Основні характеристики СЕС**

№	Найменування	од. виміру	кількість
1	Загальна кількість КТП 1000 кВА	шт.	4
2	Потужність одного модуля	Вт	380
3	Загальна кількість ФЕМ	шт.	11880
4	Загальна потужність СЕС по DC	МВт	4,5144
5	Загальна кількість інверторів 66 кВт	шт.	55
6	Загальна потужність СЕС по AC	МВт	3,63

26. 03. 2019 – ЕМ					
Нове будівництво наземної сонячної електростанції, потужністю (AC/DC) 3,63/4,5144 МВт в Дніпропетровській області Петрівський район					
Змін.	Кіл	Арк.	Ндок	Підпис	Дата
ГІП	Славичка				
Перевірив	Славичка				
Розробив	Кім				
				Силовелектрообладнання	
				Стадія	Аркшв
				П	
				ТОВ "ЦЕТУС"	