


План розташування основного обладнання

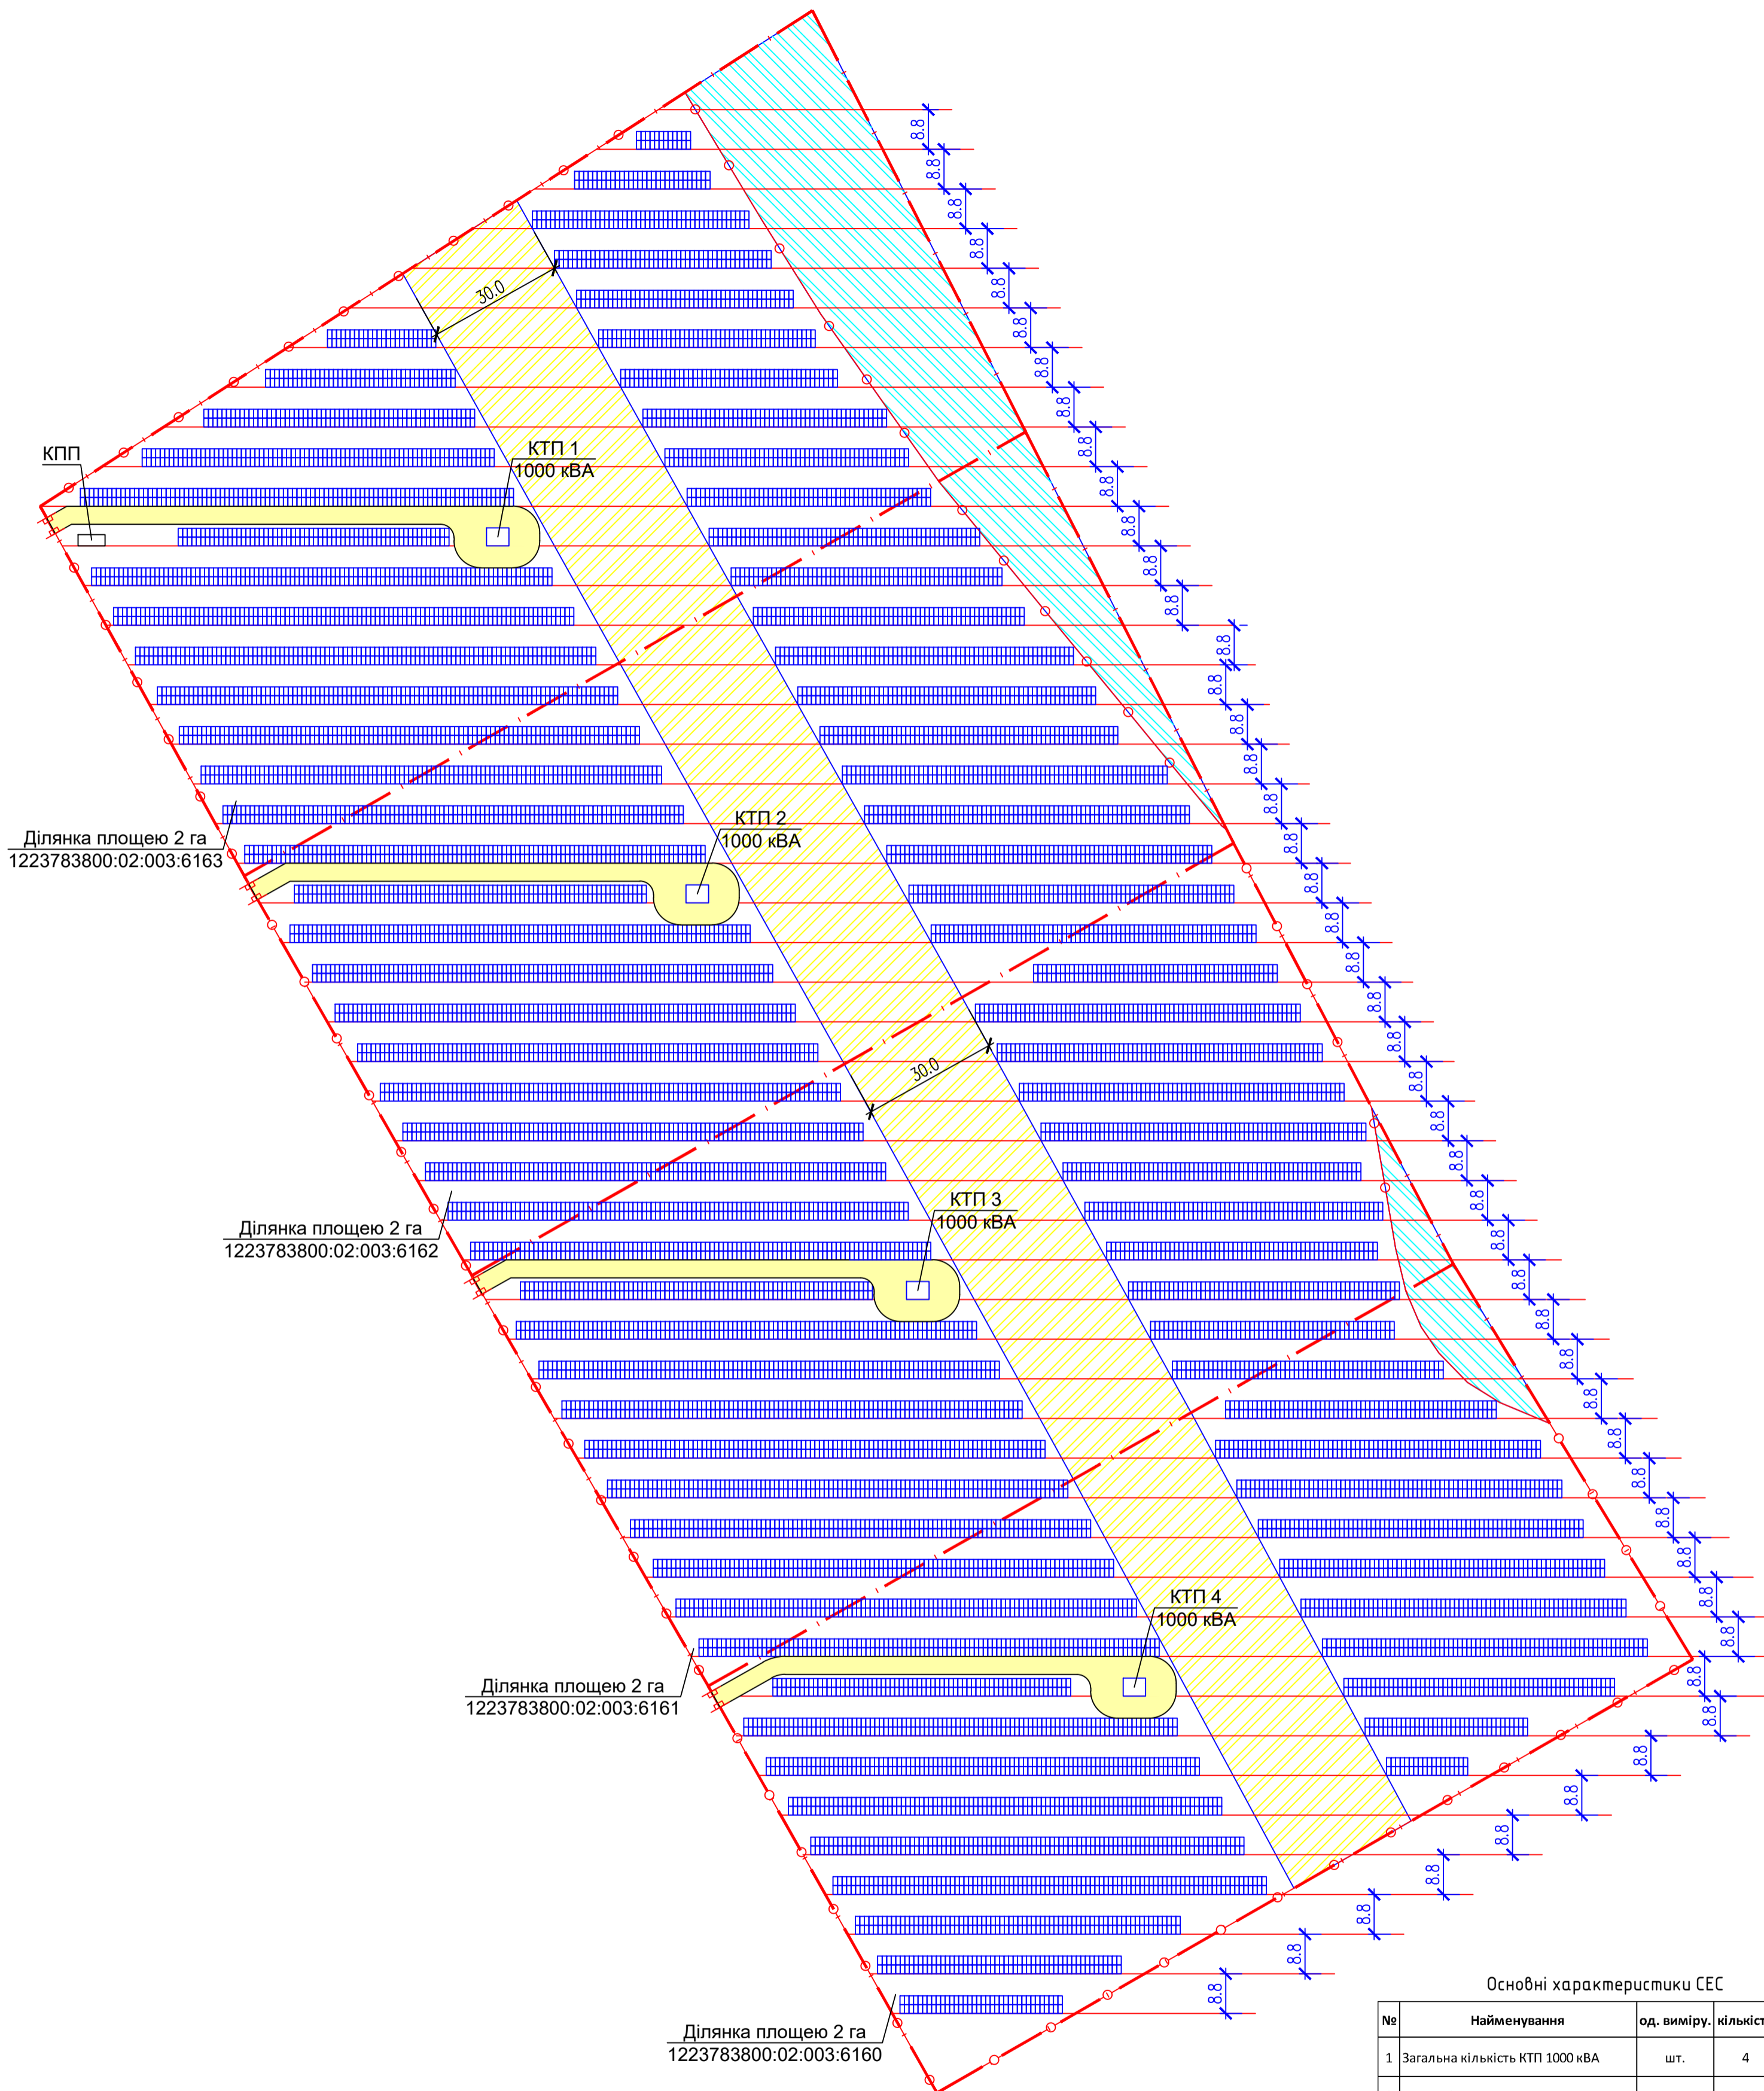

Основні характеристики СЕС

№	Найменування	од. виміру	кількість
1	Загальна кількість КТП 1000 кВА	шт.	4
2	Потужність одного модуля	Вт	380
3	Загальна кількість ФЕМ	шт.	12744
4	Загальна потужність СЕС по DC	МВт	4,84272
5	Загальна кількість інверторів 66 кВт	шт.	59
6	Загальна потужність СЕС по AC	МВт	3,894

- Позначення:**
- Стіл на 12 фотоелектричних модулів потужністю 380 Вт (кут нахилу 25 градусів);
 - Дорога, b=4 м;
 - Огорожа периметру СЕС;
 - Межі ділянки по держгеокадастру;
 - Охоронна зона ПЛ 35 кВ;
 - Охоронна зона меліоративного каналу;
 - Ворота.

26. 03. 2019 – ЕМ					
Нове будівництво наземної сонячної електростанції, потужністю (АС/DC) 3,894/4,84 МВт в Дніпропетровській області Петриківський район					
Змін.	Кіл	Арк.	Ндк	Підпис	Дата
ГІП		Ставнича			
Перевірив		Ставнича			
Розробив		Кіт			
				Силове електрообладнання	
				Стадія	Аркш
				П	
				План розташування основного обладнання	
				ТОВ "ЦЕТУС"	